


POŽÁRNÍ EVAKUAČNÍ PLÁN

Univerzita Hradec Králové, Objekt č. 9, Hradecká ul. 1249

půdorys 4.NP

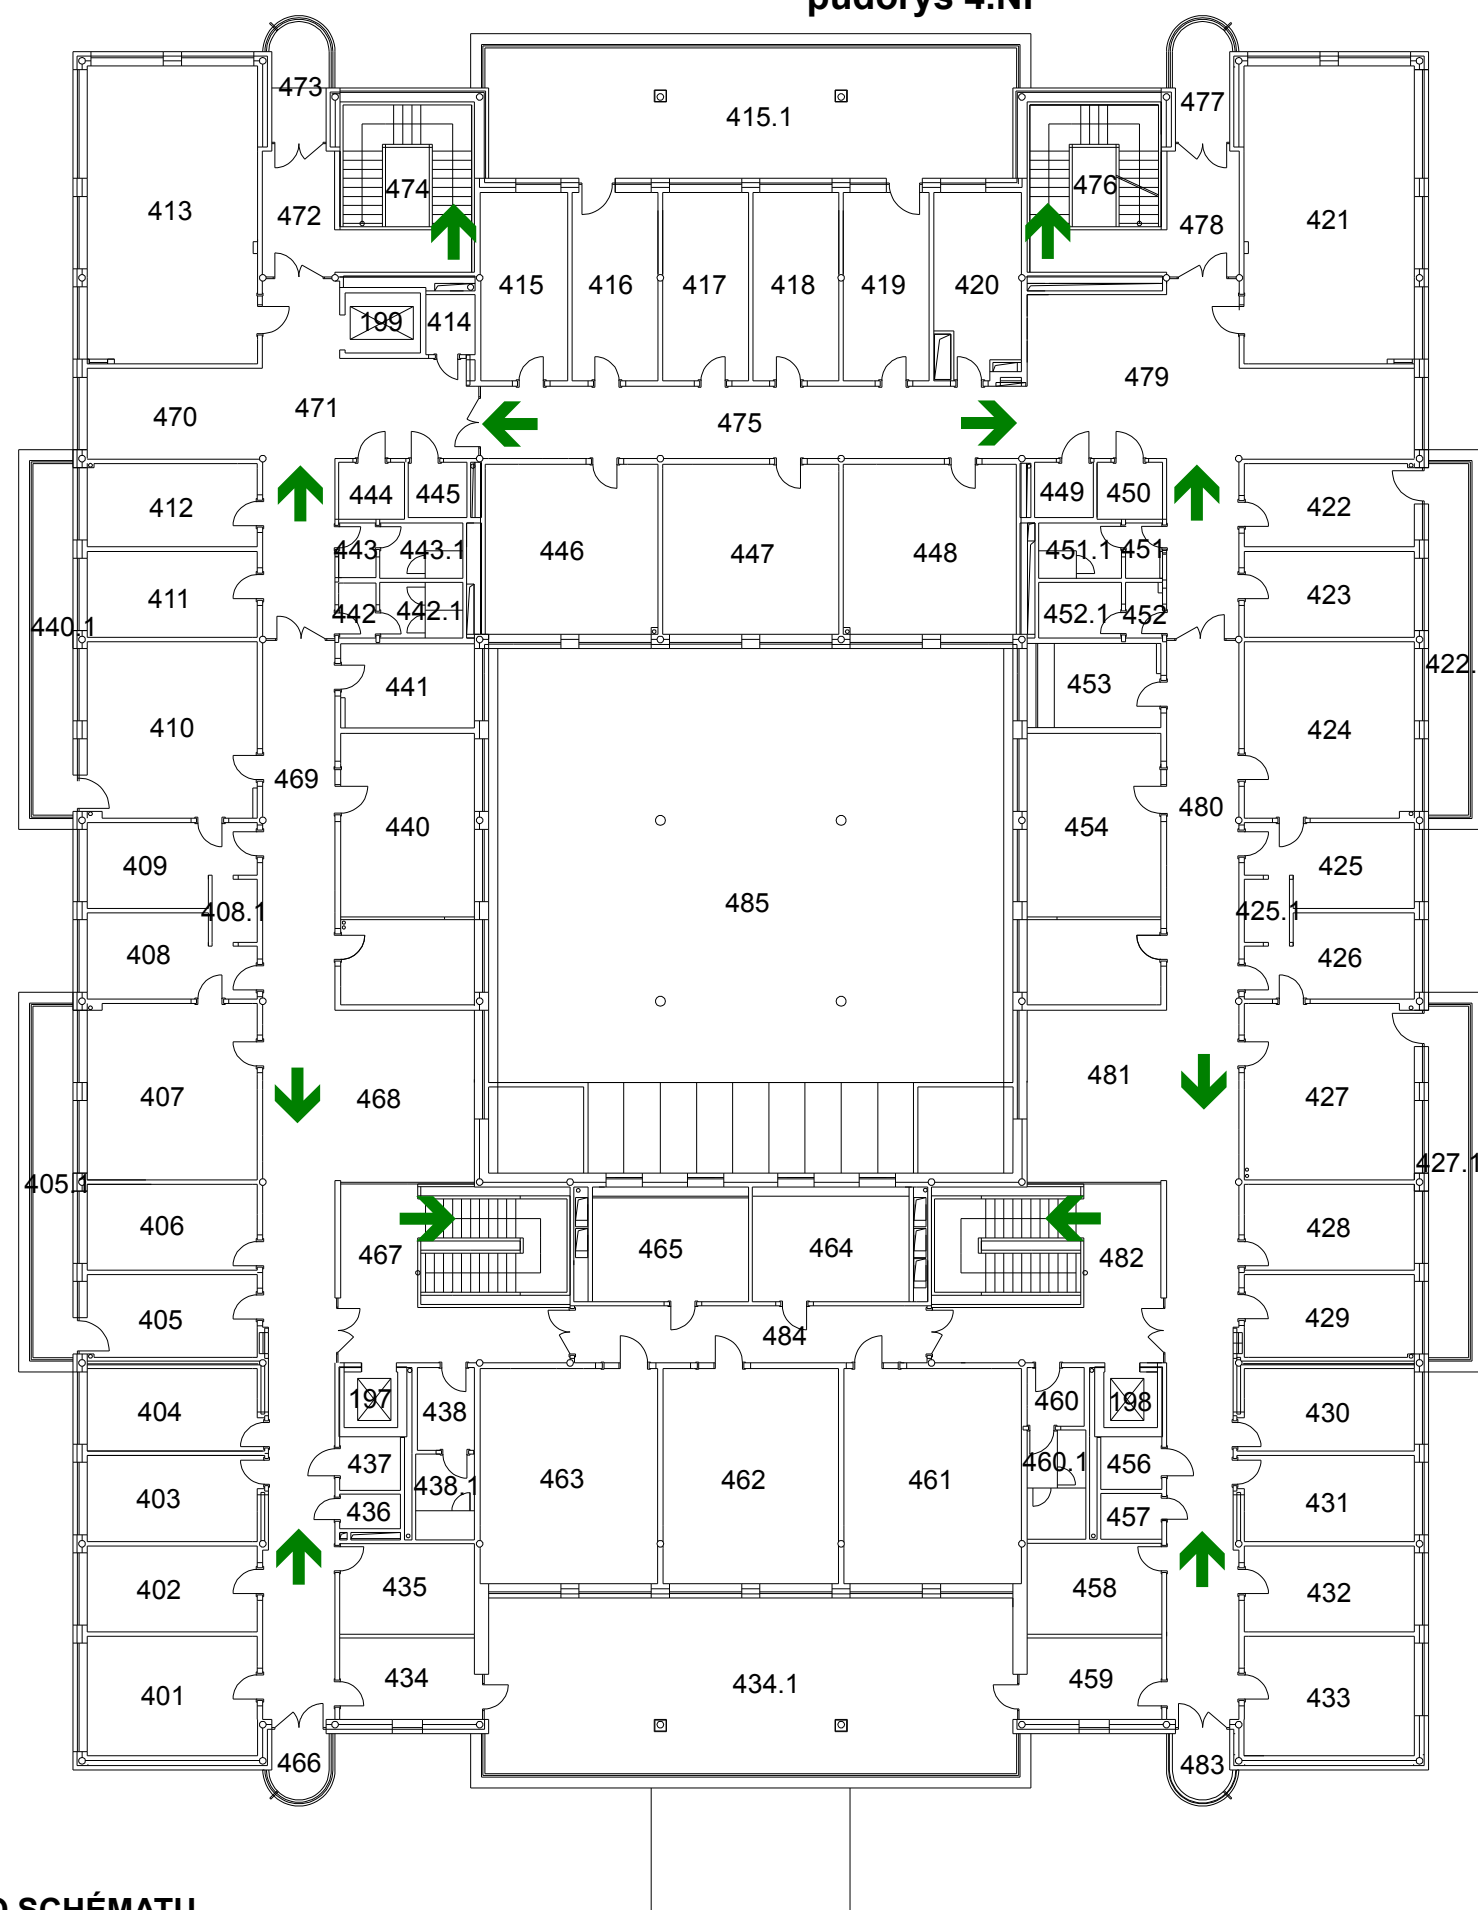

LEGENDA MÍSTNOSTÍ

ČÍSLO MÍSTNOSTI	ÚČEL MÍSTNOSTI
401	pracovna docenta
402	pracovna asistentů
403	pracovna asistentů
404	pracovna profesora
405	pracovna asistentů
405.1	terasa
406	pracovna asistentů
407	vedoucí katedry
408	sekretariát
408.1	čajová kuchyňka
409	sekretariát
410	vedoucí katedry
410.1	terasa
411	pracovna asistentů
412	pracovna profesora
413	seminární učebna S30
414	úklidová komora
415	pracovna doktorandů
415.1	terasa
416	pracovna doktorandů
417	pracovna doktorandů
418	pracovna doktorandů
419	pracovna doktorandů
420	pracovna doktorandů
421	seminární učebna S30
422	pracovna profesora
422.1	terasa
423	pracovna asistentů
424	vedoucí katedry
425	sekretariát
425.1	čajová kuchyňka
426	sekretariát
427	vedoucí katedry
427.1	terasa
428	pracovna asistentů
429	pracovna docenta
430	pracovna docenta
431	pracovna asistentů
432	pracovna asistentů
433	pracovna docenta
434	sklad
434.1	terasa
435	příruční registratura
436	úklidová komora
437	elektrozvaděče
438	WC předsíň
438.1	WC muži studenti
439	
440	konzultační místnost
441	pracovna docenta
442	WC předsíň
442.1	WC ženy

443	WC předsíň
443.1	WC muži
444	elektrozvaděče
445	WC invalidé
446	pracovna doktorandů 4
447	pracovna doktorandů 5
448	pracovna doktorandů 6
449	WC invalidé
450	elektrozvaděče
451	WC předsíň
451.1	WC muži
452	WC předsíň
452.1	WC ženy
453	pracovna docenta
454	konzultační místnost
455	
456	elektrozvaděče
457	úklidová komora
458	příruční registratura
459	sklad
460	WC předsíň
460.1	WC ženy
461	psycholog, laboratoř PL20
462	jazyková učebna JU20
463	jazyková učebna JU20
464	šatna, sklad
465	přípravná
466	balkon
467	schodišťový prostor
468	respiria
469	chodba
470	respiria
471	respiria
472	chodba
473	lodžie
474	schodiště západní
475	chodba
476	schodiště východní
477	lodžie
478	chodba
479	respiria
480	chodba
481	respiria
482	schodišťový prostor
483	balkon
484	chodba
485	respiria

LEGENDA:



● UMÍSTĚNÍ EVAKUAČNÍHO SCHÉMATU