


POŽÁRNÍ EVAKUAČNÍ PLÁN

Univerzita Hradec Králové, budova B

1.NP

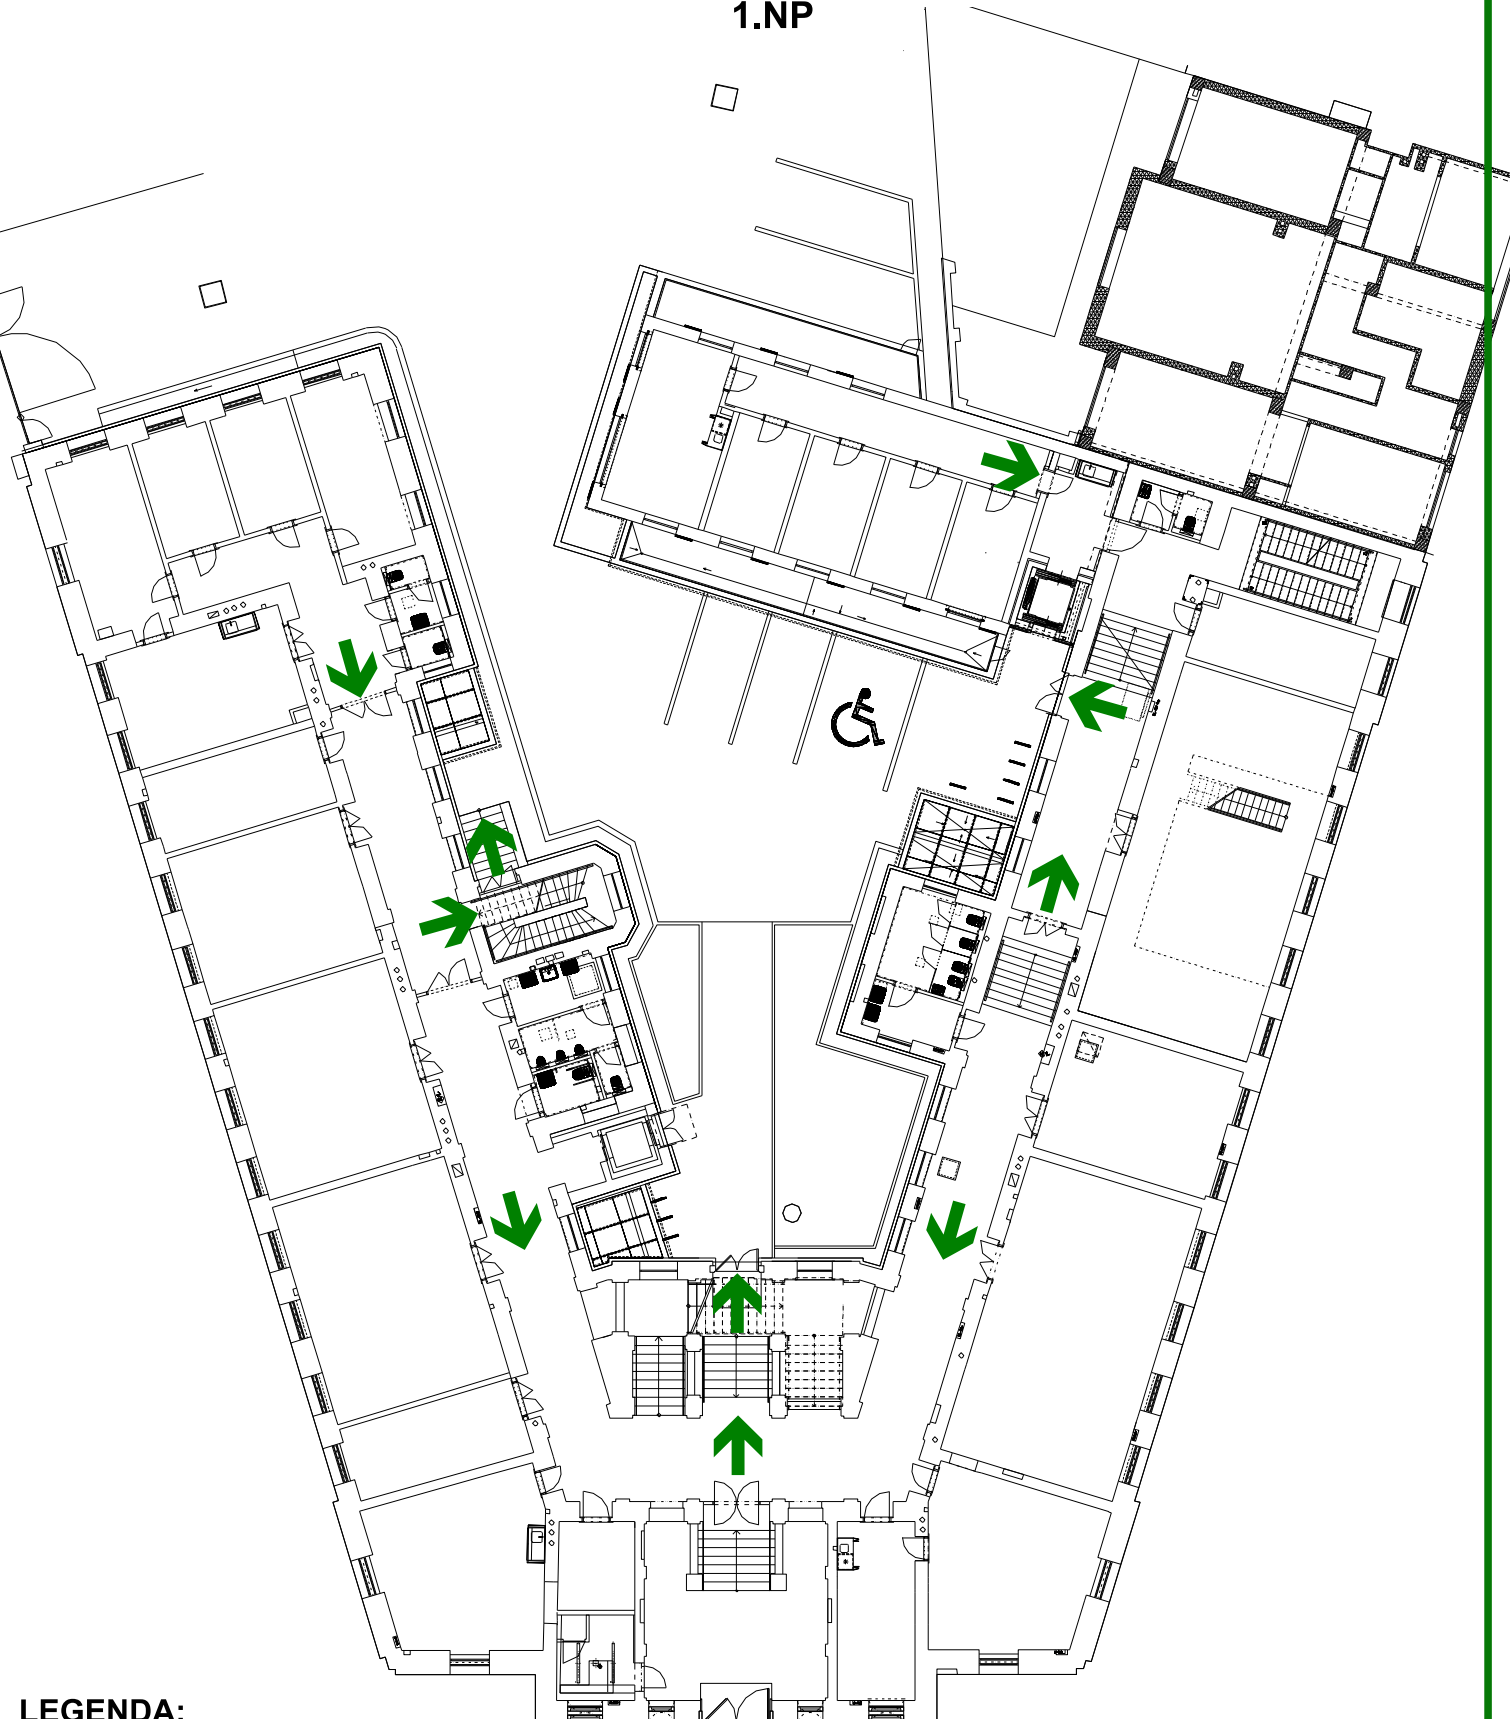

LEGENDA:

 SMĚR ÚNIKU

 UMÍSTĚNÍ EVAKUAČNÍHO SCHÉMATU