


POŽÁRNÍ EVAKUAČNÍ PLÁN

Univerzita Hradec Králové, Objekt č. 9, Hradecká ul. 1249

půdorys 1.NP

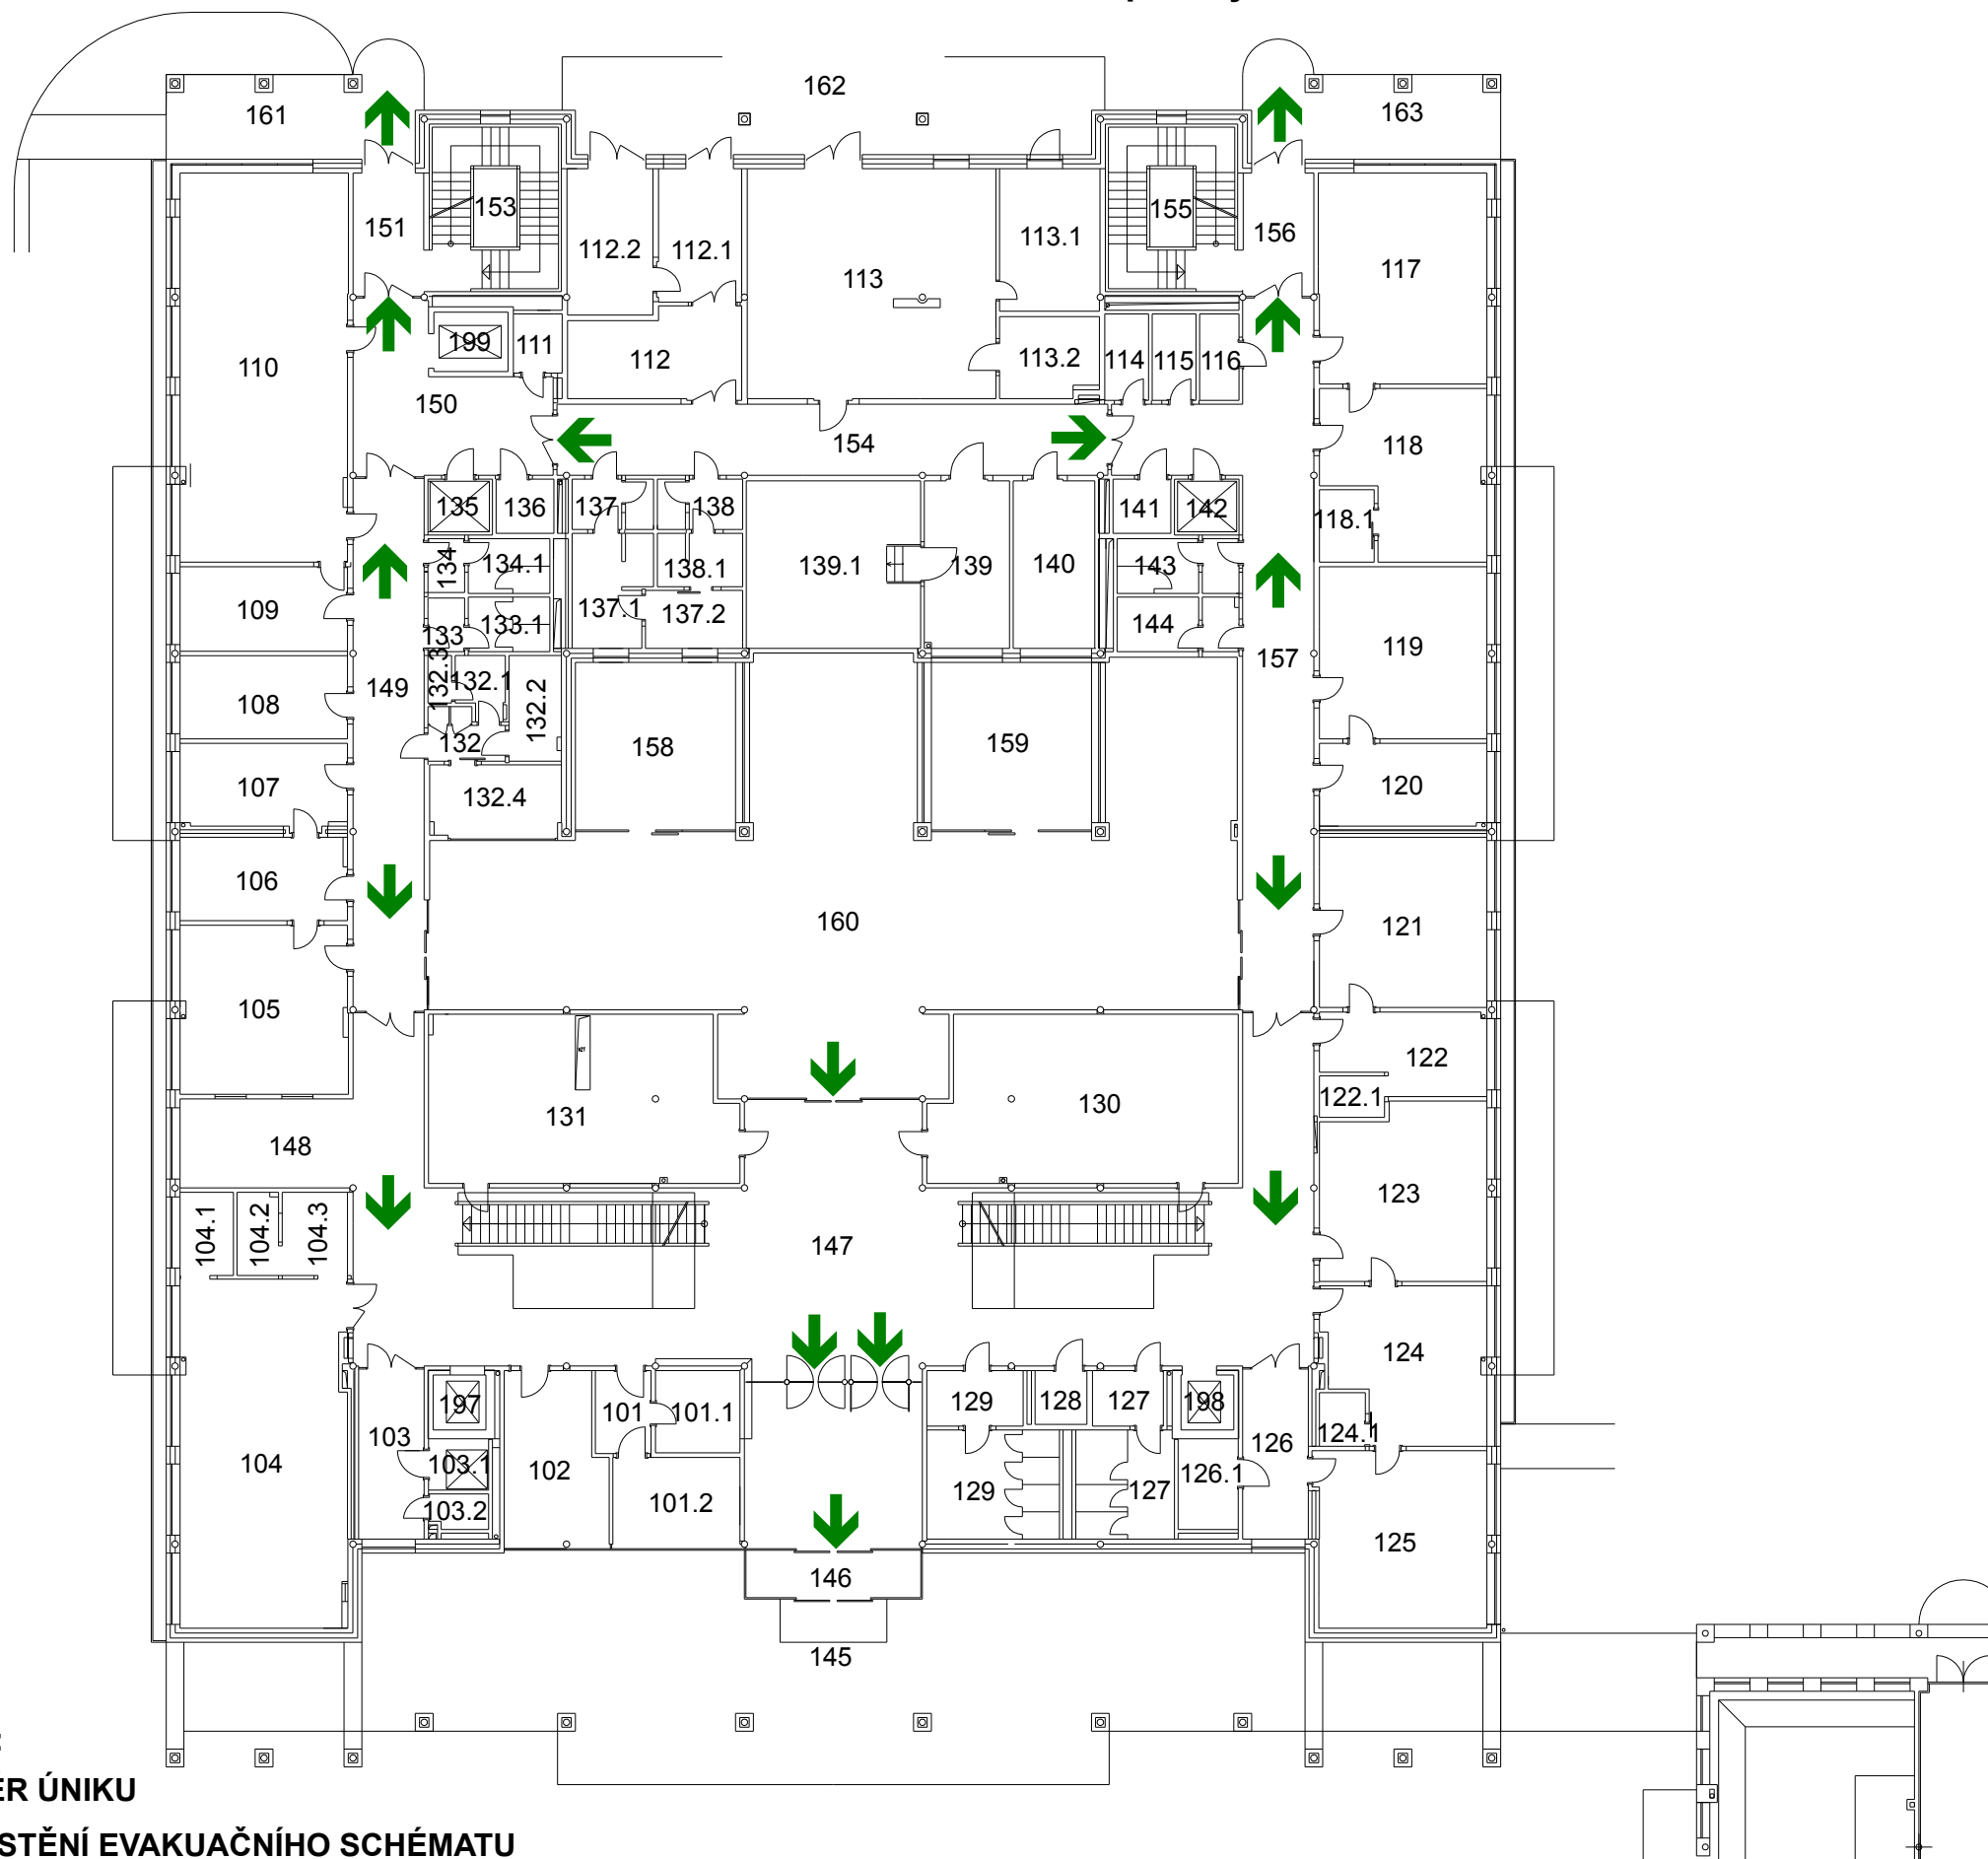

LEGENDA MÍSTNOSTÍ

ČÍSLO MÍSTNOSTI	ÚČEL MÍSTNOSTI
101	kuchyňka TPÚ
101.1	recepce
101.2	dispečink/kuchyňka TPÚ
102	kanc. student.- Buddy systém
103	chodba
103.1	elektrozvaděče
103.2	úklidová komora
104	zasedací místnost
104.1	čajová kuchyňka
104.2	sklad
104.3	šatna
105	studijní oddělení
106	kancelář stud. Oddělení
107	kancelář stud. Oddělení
108	pracoviště DTP
109	instalační místnost ÚIS
110	"news room" kancelář ÚIS
111	úklidová komora
112	dílna TPÚ
112.1	sklad TPÚ
112.2	náhradní zdroj TPÚ
113	výměňíková stanice TPÚ
113.1	strojovna VZT TPÚ
113.2	elektrozvaděče
114	sprcha- muži
115	sprcha- ženy
116	sklad
117	kancelář děkana
118	sekretariát děkana
118.1	čajová kuchyňka
119	tajemník
120	odborný pracovník
121	kancelář proděkana I.
122	sekretariát proděkana I.
122.1	čajová kuchyňka
123	kancelář proděkana II.
124	sekretariát proděkanů
124.1	čajová kuchyňka
125	kancelář proděkana III.
126	chodba
126.1	elektrozvaděče
127	WC předsíň ženy
127.1	WC ženy
128	WC invalidé
129	WC předsíň muži
129.1	WC muži
130	šatna
131	šatna
132	chodba
132.1	šatna
132.2	sklad
132.3	WC
132.4	bufet
133	WC předsíň
133.1	WC ženy
134	WC předsíň
134.1	WC muži
135	elektrozvaděče
136	WC invalidé
137	předsíň TPÚ
137.1	WC ženy TPÚ
137.2	šatna, sprcha úklidu ženy TPÚ
137.3	denní místnost personálu TPÚ
138	předsíň TPÚ
138.1	WC údržba TPÚ
138.2	šatna, sprcha údržby muži TPÚ
139	sklad
139.1	servery
140	kancelář IDV
141	WC invalidé
142	elektrozvaděče
143	WC předsíň
143.1	WC muži zaměstnanci
144	WC předsíň
144.1	hygien. kabina ženy zaměstnanci
145	podloubí
146	zádveří
147	vstupní hala
148	respiria
149	chodba
150	chodba
151	chodba
153	schodiště západní
154	chodba
155	schodiště východní
156	chodba
157	chodba
158	atrium
159	atrium
160	prostor pro občerstvení
161	krytý vstup
162	krytý vstup
163	krytý vstup
197	výtahová šachta 630 kg
198	výtahová šachta 630 kg
199	výtahová šachta 1000 kg

LEGENDA:

➔ SMĚR ÚNIKU

● UMÍSTĚNÍ EVAKUAČNÍHO SCHÉMATU