


POŽÁRNÍ EVAKUAČNÍ PLÁN

Univerzita Hradec Králové, budova B

2.NP

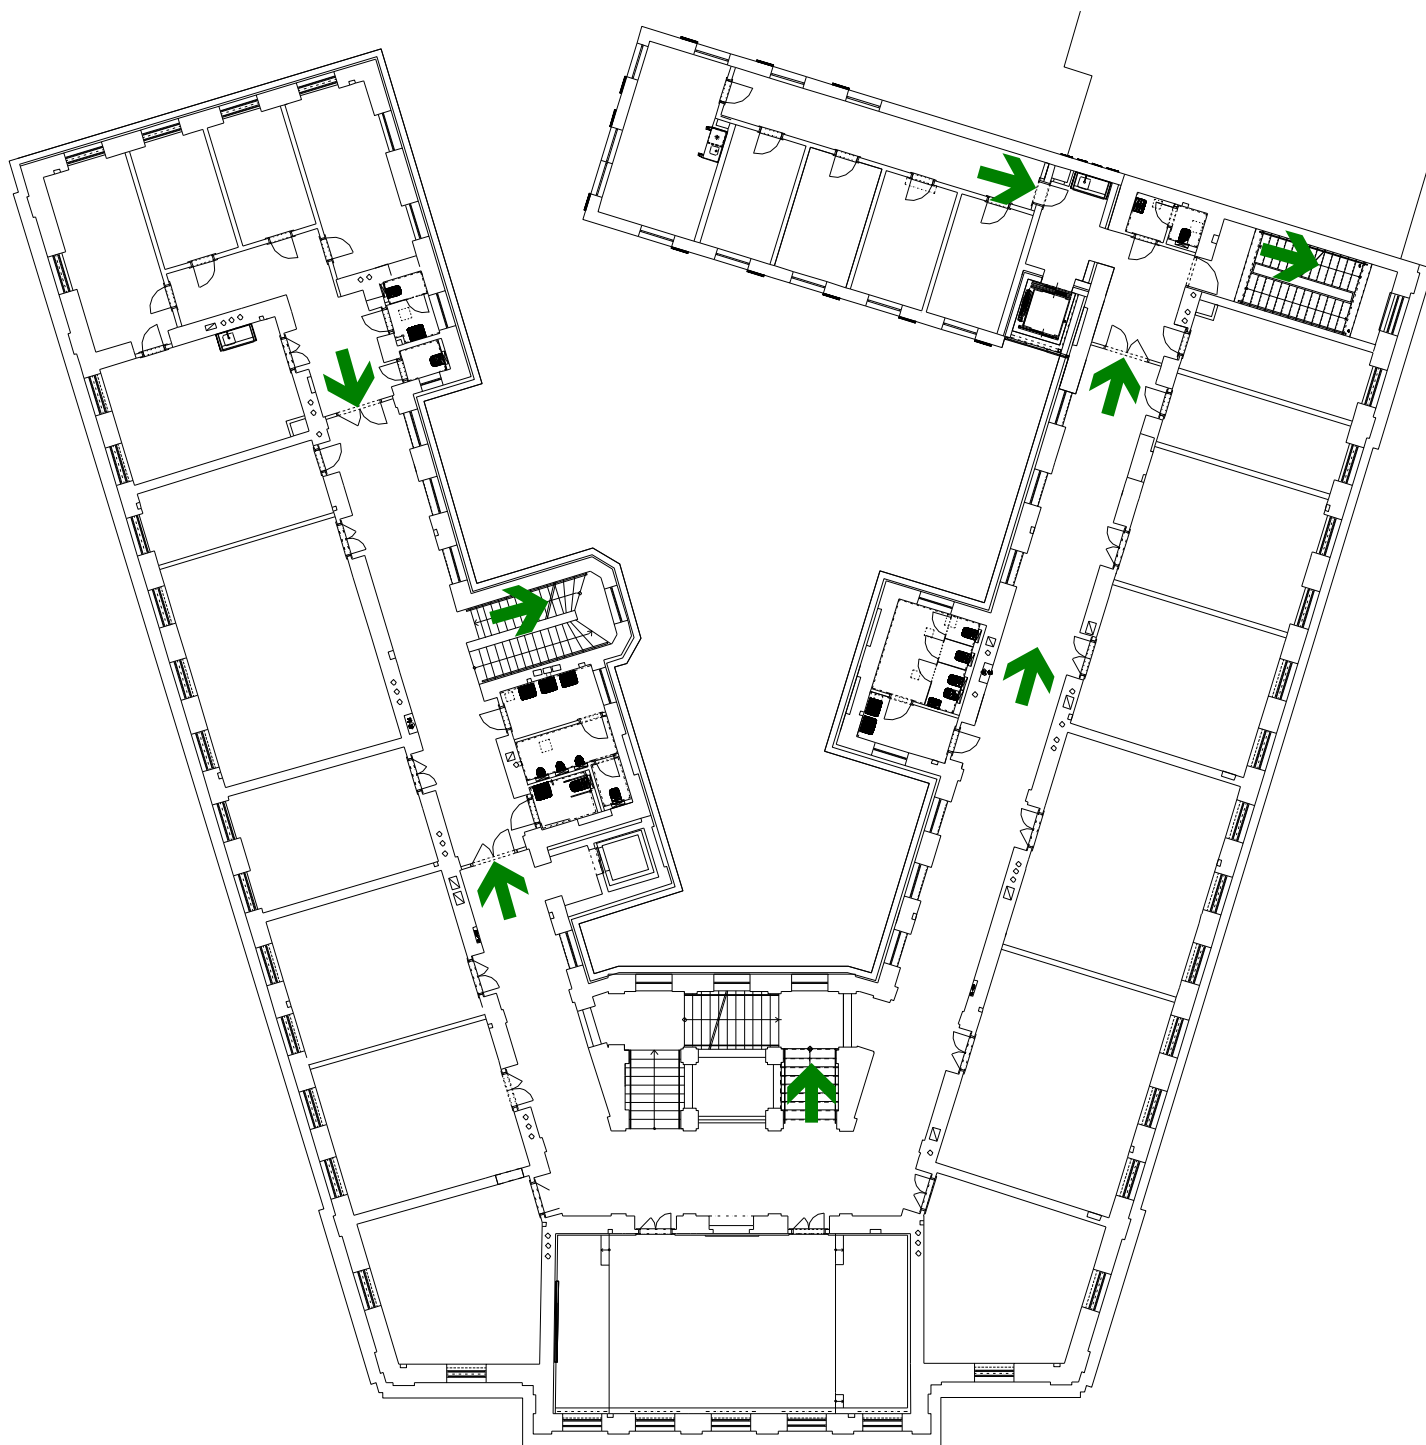

LEGENDA:

 SMĚR ÚNIKU

 UMÍSTĚNÍ EVAKUAČNÍHO SCHÉMATU