


Taktický urbanismus / asphalt art lokalita: V Lipkách, Hradec králové


- 1/Křížení cyklostezky, pěší cesty a parkovacích míst
v blízkosti ZŠ Gočárova a GJKT
- 2/Cyklosteza v ulici V Lipkách
- 3/Prostor mezi budovami FF a PdF UHK

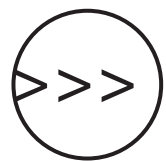




Taktický urbanismus / asphalt art lokalita: V Lipkách, Hradec králové

Adaptace návrhu studentky GJKT Doroty Vrabcové
pro prostor mezi budovami FF a PdF UHK

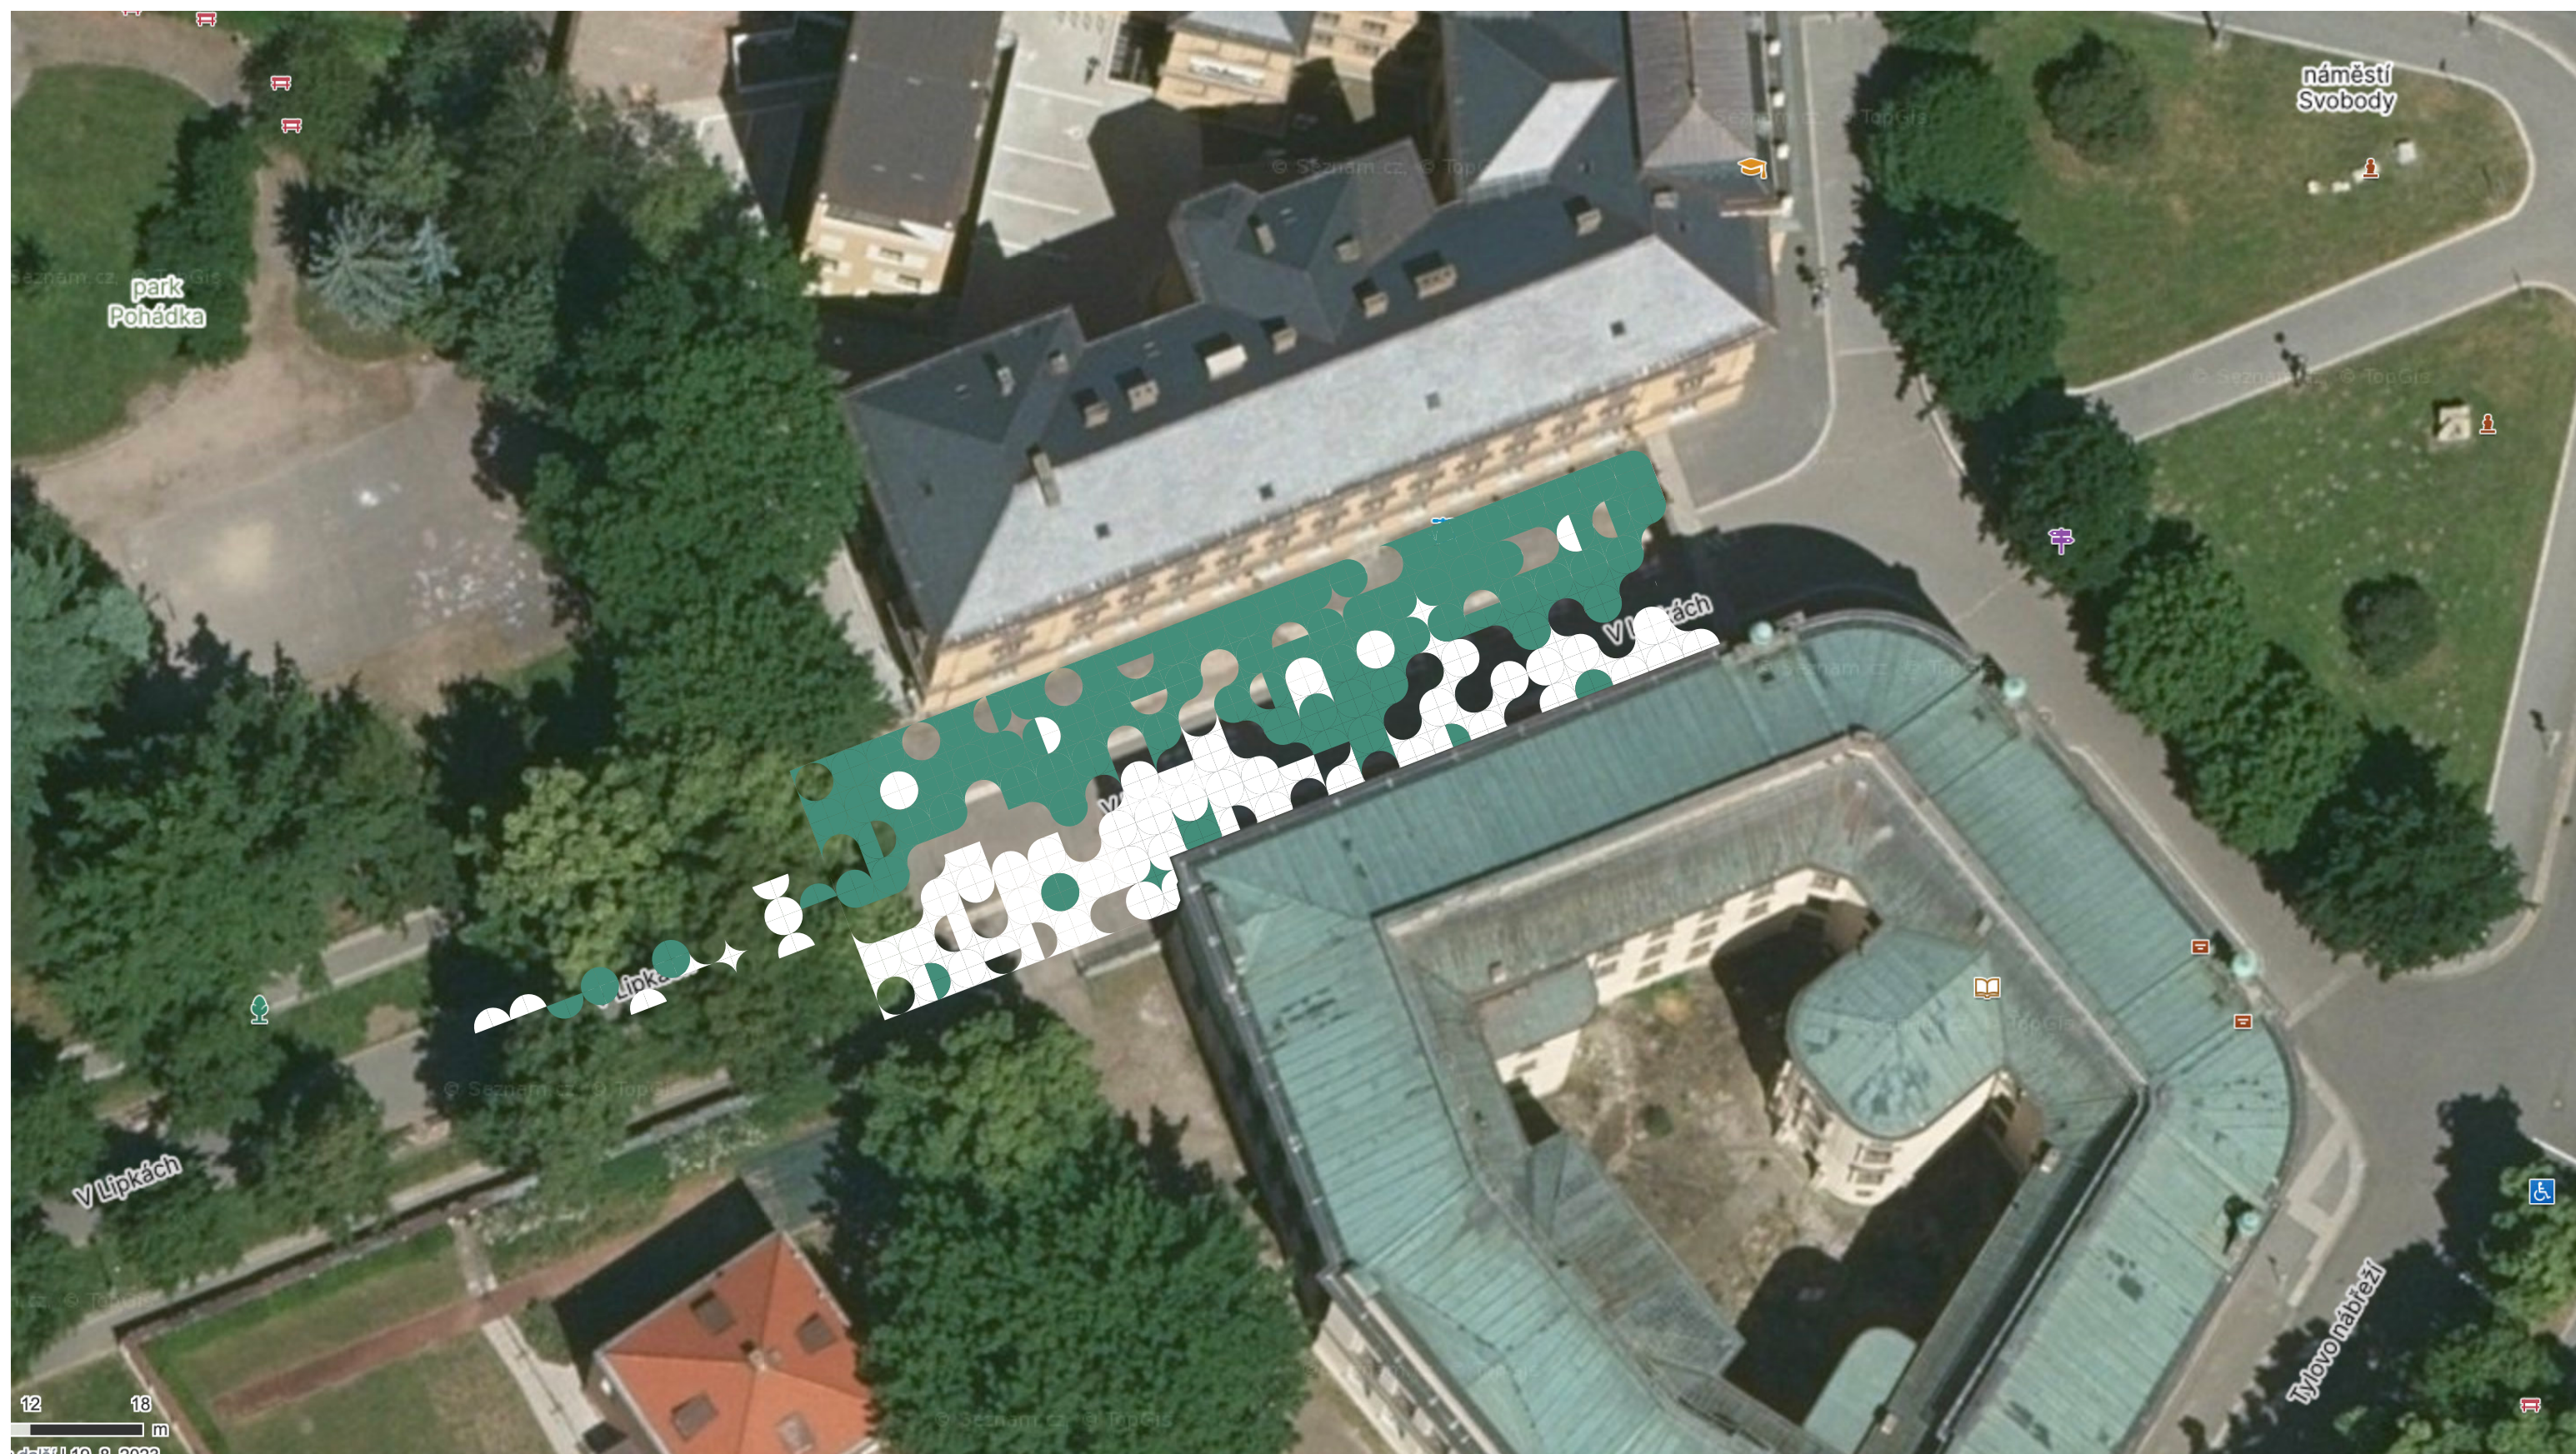

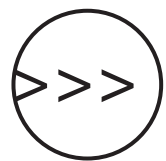


Taktický urbanismus / asphalt art lokalita: V Lipkách, Hradec králové

Adaptace návrhu studentky GJKT Doroty Vrabcové
pro prostor mezi budovami FF a PdF UHK


Návrh vychází z opakující se geometrické struktury kružnic a jejich výsečí v rastru o šířce 2 metry. Zelenobílá barevnost je doplňovaná aktuálním podkladem asfaltové plochy. Dekor vytváří místa pro svobodnou interakci kolemjdoucích a symbolicky propojuje energie dvou fakult UHK. Směrem k zúžené cyklostezce se dekor pozvolna rozměňuje a mizí.

Na vybraných místech je asphalt art doplněn zapůjčeným městským mobiliářem pro volné posezení a využití prostoru.

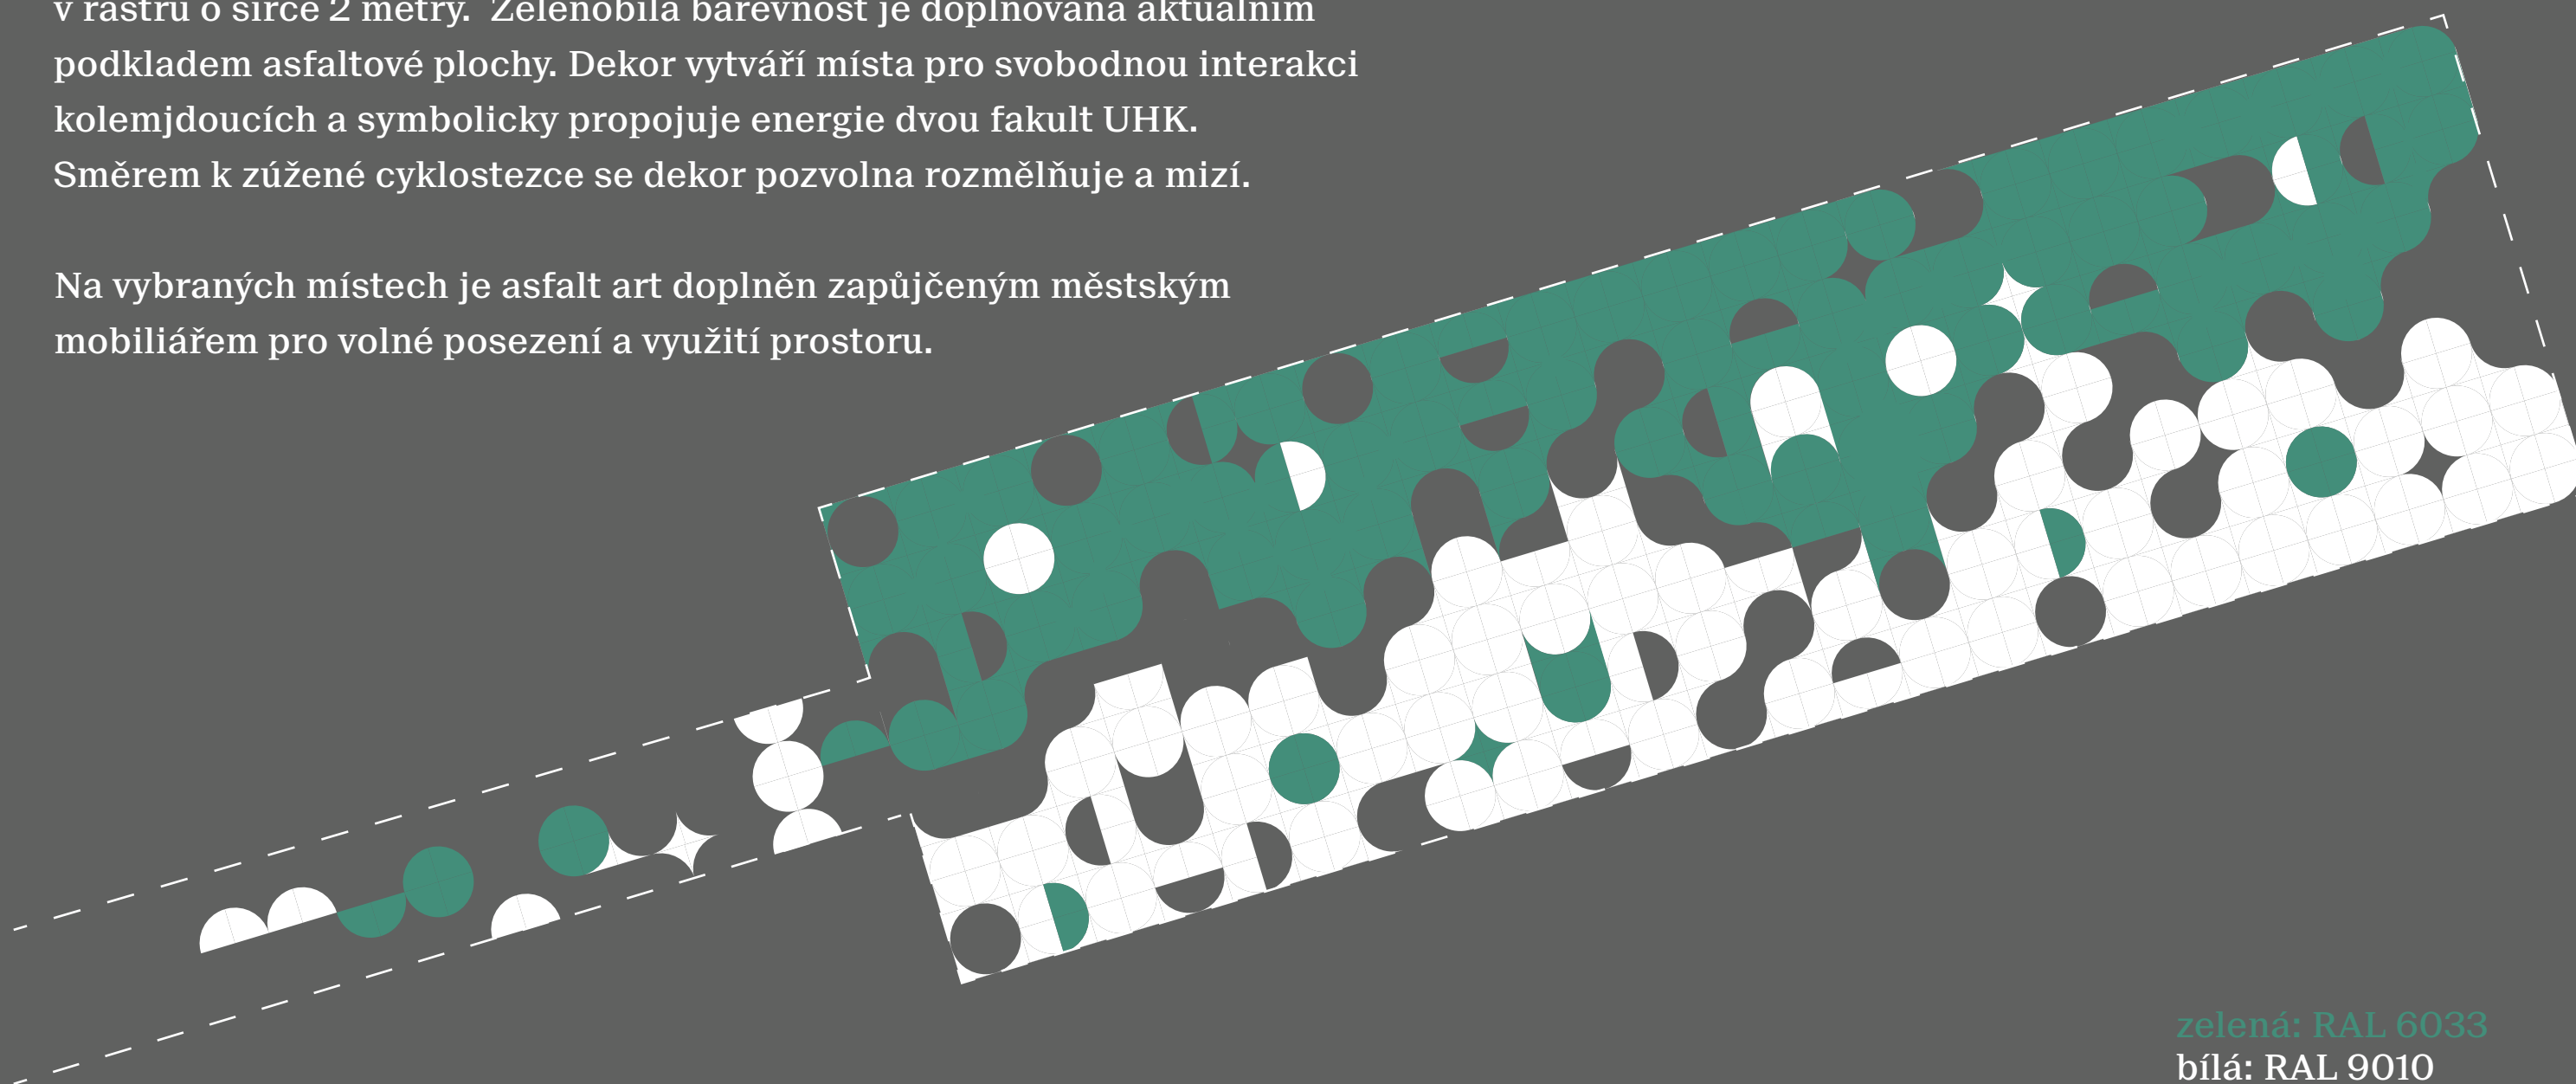

zelená: RAL 6033
bílá: RAL 9010




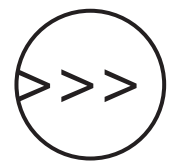

Taktický urbanismus / asphalt art lokalita: V Lipkách, Hradec králové

Adaptace návrhu studenta KVKT/PdF UHK
Petra Berounského pro křížení ulice V Lipkách




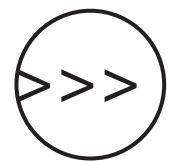

Taktický urbanismus / asphalt art lokalita: V Lipkách, Hradec králové


Adaptace návrhu studenta KVKT/PdF UHK
Petra Berounského pro křížení ulice V Lipkách

Soustředné rozšiřující se kruhy vytváří epicentrum - nové místo zájmu. Tranzitní prostor se tak stává zviditelněným a jeho energie se jako tlakové vlny šíří do okolního prostoru. Grafické ohrazení motivu podtrhuje aktuální prostorové omezení, která však z hlediska možných budoucích změn nevnímáme jako definitivní.

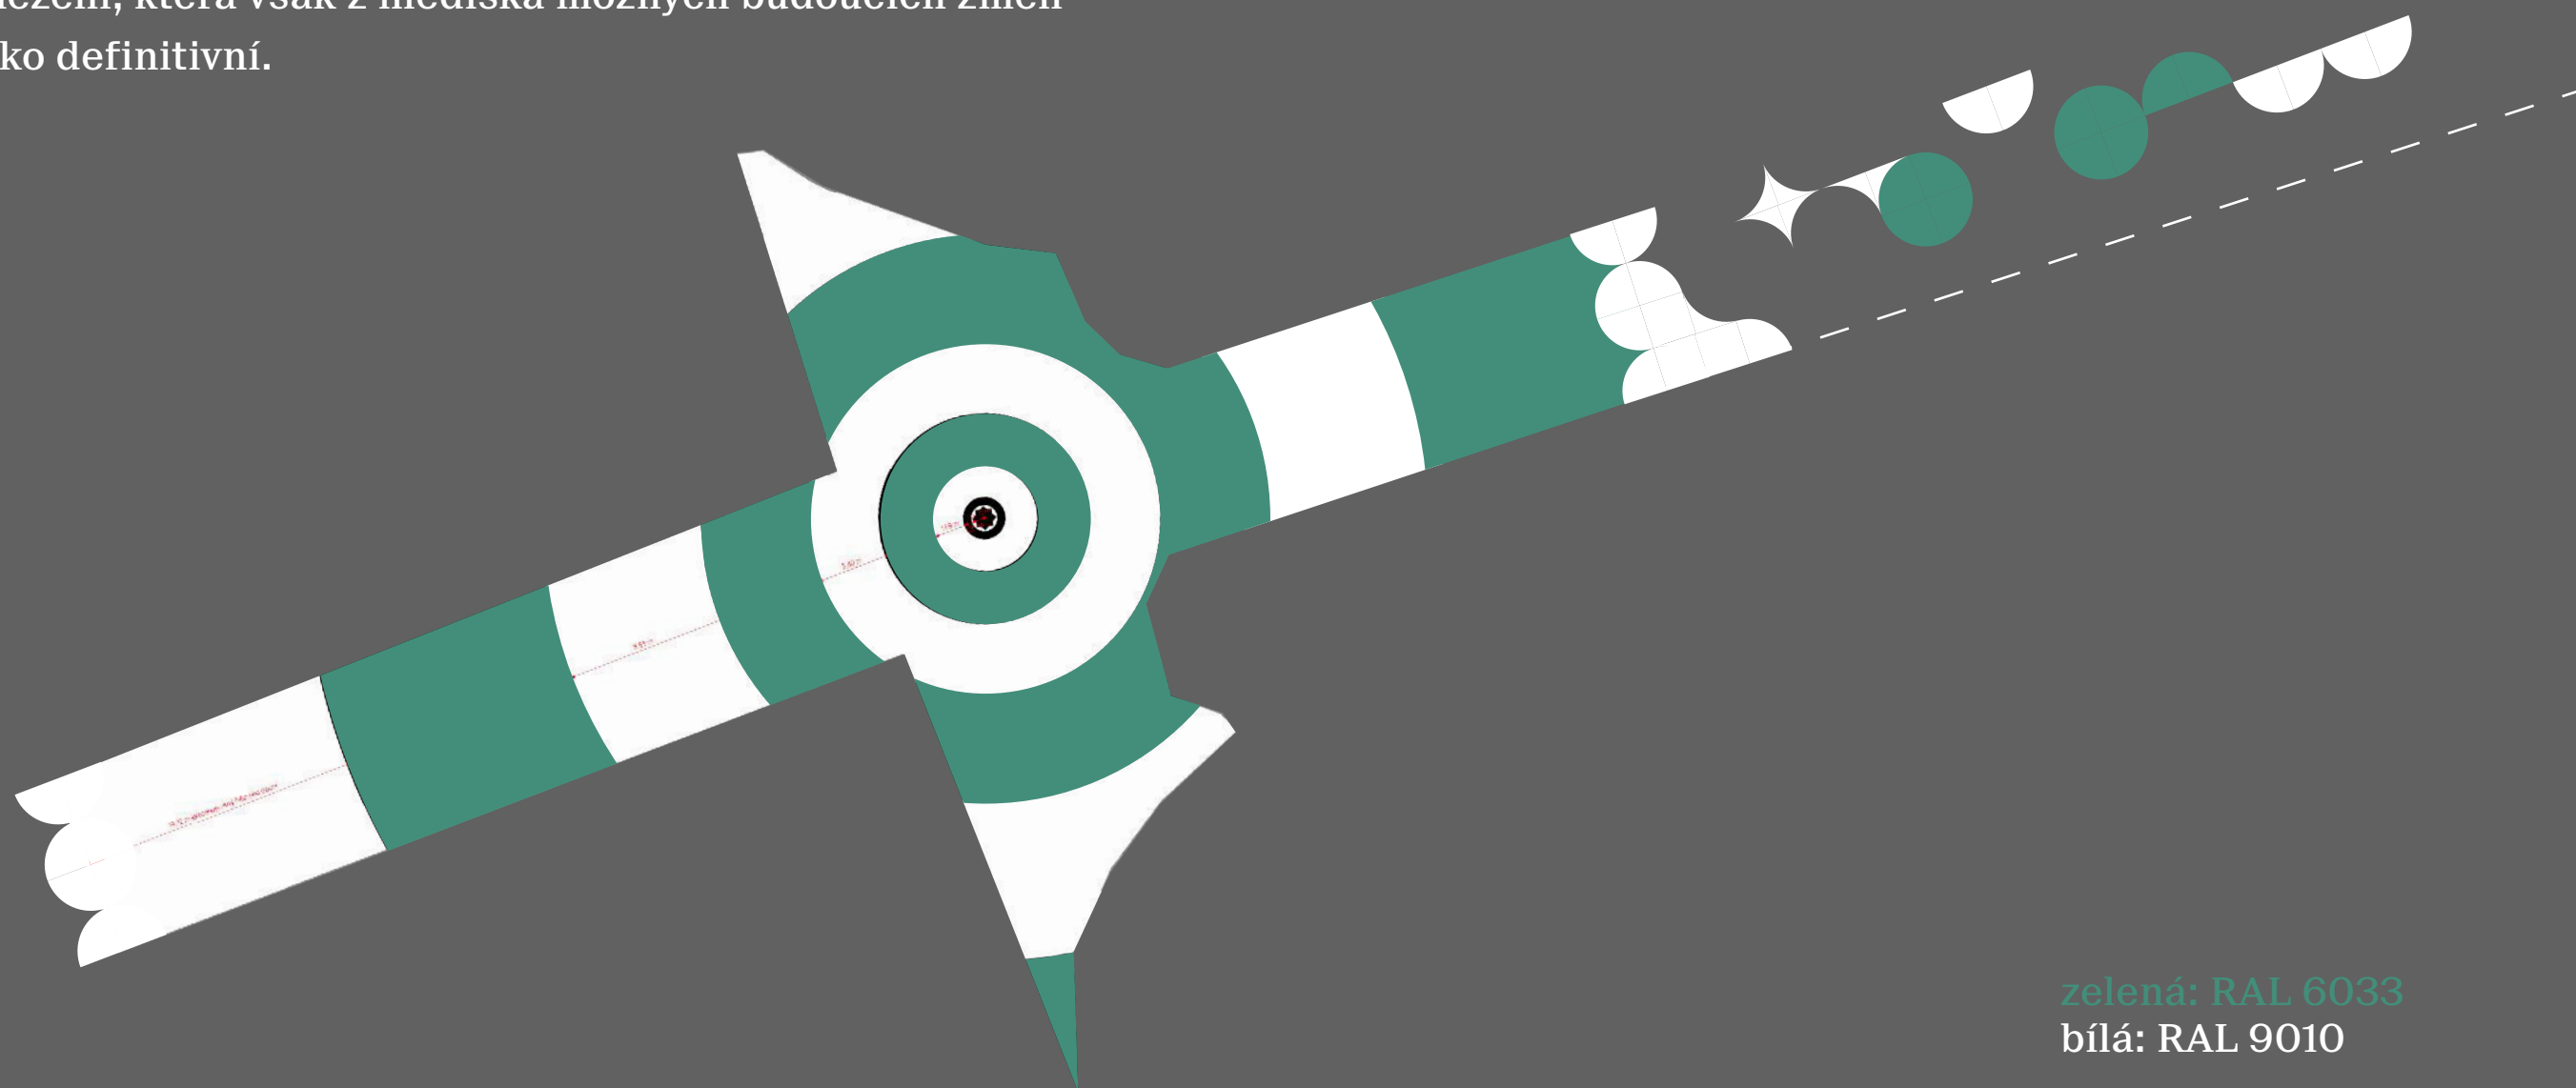

zelená: RAL 6033
bílá: RAL 9010



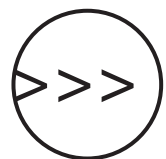

Taktický urbanismus / asphalt art

lokalita: V Lipkách, Hradec králové

Ing. arch. Veronika Vobořilová

referentka oddělení architektury a regulace

Magistrát města Hradec Králové

Oddělení územního plánování

telefon: +420 495 707 626

e-mail: veronika.voborilova@mmhk.cz

MgA. Barbora Hodonická

ředitelka kulturní neziskovky Kontrapunkt, z. ú.

mobil: +420 720 312 000

e-mail: barbora@kontrapunkt.cz

Mgr. Barbora Pejšková

umělkyně a pedagožka VV

Gymnázium J. K. Tyla

mobil: + 420727812769

e-mail: pejskova@gjkt.cz

Mgr. Kateřina Rýznarová

pedagožka VV

ZŠ Josefa Gočára

e-mail: Ryznarova.katerina@zsgocarova.cz

MgA. Tomáš Moravec, Ph.D.

umělec a pedagog

Katedra výtvarné kultury a textilní tvorby / Pedagogická fakulta, UHK

mobil: +420731489992

e-mail: tomas.moravec.2@uhk.cz

podklady zpracoval: Tomáš Moravec, 2025